

MIESZKANIE NR 29

BUDYNEK C

POZIOM 2

LICZBA POKOI 2

POWIERZCHNIA MIESZKANIA

34,47 m²





MIESZKANIE NR 29

NUMER	NAZWA	POW.
01	PRZEDPOKÓJ	3.53 m ²
02	POKÓJ Z ANEKSEM	17.87 m ²
03	POKÓJ	9.31 m ²
04	ŁAZIENKA	3.76 m ²

34.47 m²

L1	LOGGIA	4.84 m ²
----	--------	---------------------

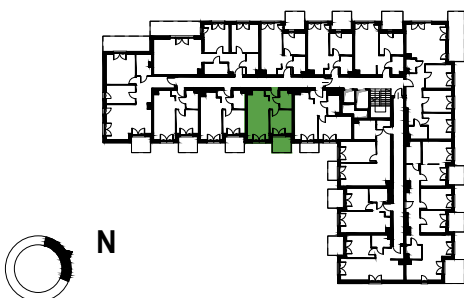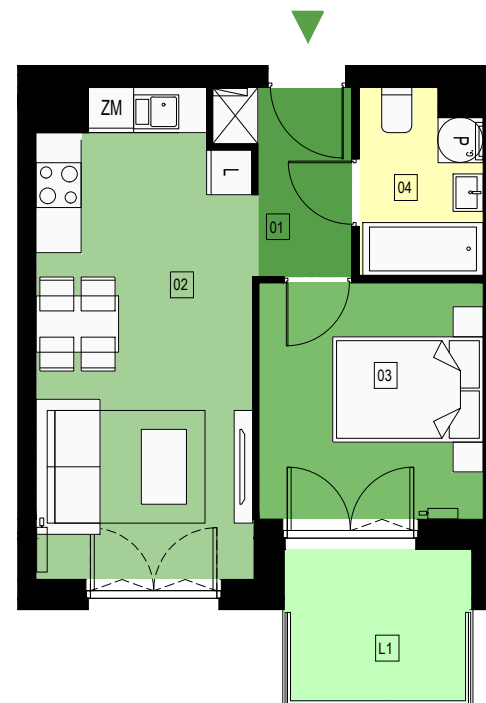

KWIATKOWSKIEGO 10



UMÓW SIĘ NA SPOTKANIE
+48 782 005 005

ul. Powstańców Warszawy 34/U 1
35-329 Rzeszów
www.kwiatkowskiego10.pl

SKALA 1:100

