

MIESZKANIE NR 34

BUDYNEK C

POZIOM 2

LICZBA POKOI 2

POWIERZCHNIA MIESZKANIA



34,00 m²



MIESZKANIE NR 34

NUMER	NAZWA	POW.
01	PRZEDPOKÓJ	3.87 m ²
02	POKÓJ Z ANEKSEM	17.65 m ²
03	POKÓJ	8.71 m ²
04	ŁAZIENKA	3.76 m ²
		34.00 m ²

L1	LOGGIA	5.88 m ²
----	--------	---------------------

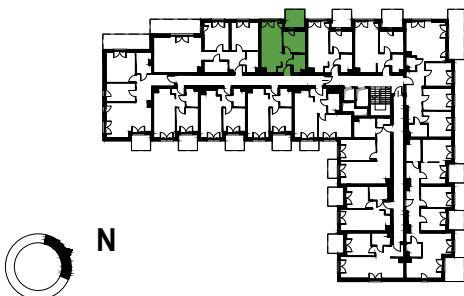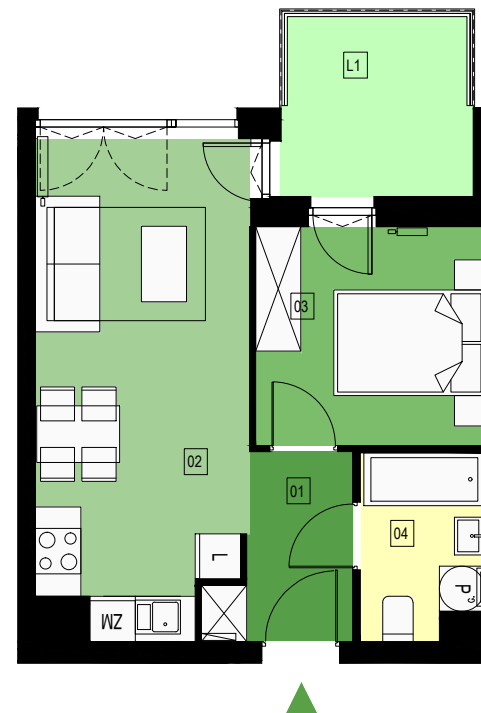

KWIATKOWSKIEGO 10



UMÓW SIĘ NA SPOTKANIE
+48 782 005 005

ul. Powstańców Warszawy 34/U 1
35-329 Rzeszów
www.kwiatkowskiego10.pl

SKALA 1:100

