

MIESZKANIE NR 50

BUDYNEK C

POZIOM 3

LICZBA POKOI 2

POWIERZCHNIA MIESZKANIA


38,25 m²



MIESZKANIE NR 50

NUMER	NAZWA	POW.
01	PRZEDPOKÓJ	4.42 m ²
02	POKÓJ Z ANEKSEM	17.57 m ²
03	POKÓJ	12.10 m ²
04	ŁAZIENKA	4.16 m ²
		38.25 m ²

L1	LOGGIA	6.72 m ²
----	--------	---------------------

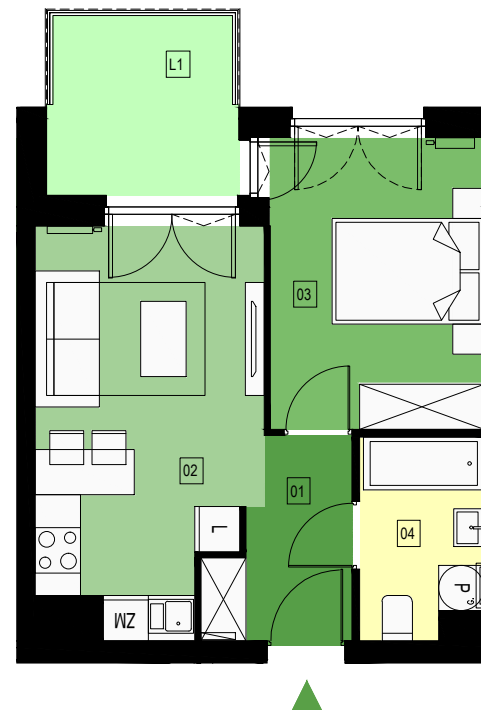

N

SKALA 1:100



KWIATKOWSKIEGO 10



UMÓW SIĘ NA SPOTKANIE
+48 782 005 005

ul. Powstańców Warszawy 34/U 1
35-329 Rzeszów
www.kwiatkowskiego10.pl