

MIESZKANIE NR 53

BUDYNEK C

POZIOM 3

LICZBA POKOI 2

POWIERZCHNIA MIESZKANIA

41,51 m²




MIESZKANIE NR 53


NUMER	NAZWA	POW.
01	PRZEDPOKÓJ	5.30 m ²
02	POKÓJ Z ANEKSEM	20.54 m ²
03	POKÓJ	11.48 m ²
04	ŁAZIENKA	4.20 m ²

41.51 m²

L1	LOGGIA	7.69 m ²
----	--------	---------------------

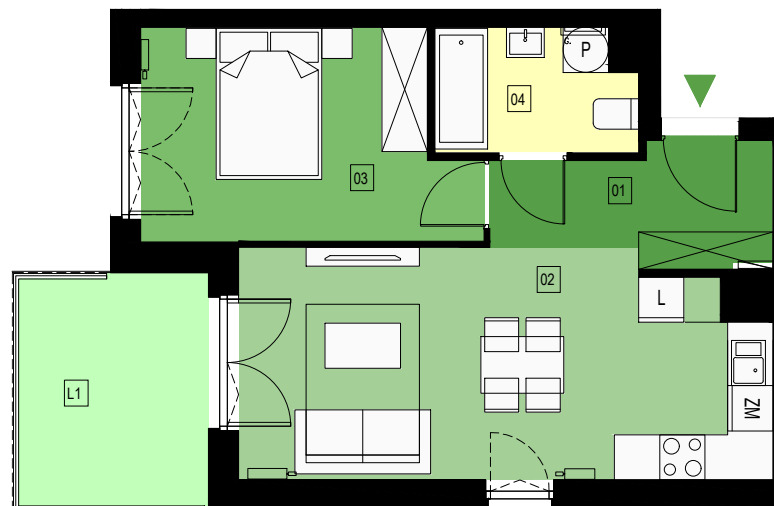

SKALA 1:100

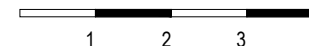

KWIATKOWSKIEGO 10



UMÓW SIĘ NA SPOTKANIE
+48 782 005 005

ul. Powstańców Warszawy 34/U 1
35-329 Rzeszów
www.kwiatkowskiego10.pl