

MIESZKANIE NR 43

BUDYNEK C

POZIOM 3

LICZBA POKOI 2

POWIERZCHNIA MIESZKANIA



36,97 m²



MIESZKANIE NR 43

NUMER	NAZWA	POW.
01	PRZEDPOKÓJ	3.97 m ²
02	POKÓJ Z ANEKSEM	18.23 m ²
03	POKÓJ	10.59 m ²
04	ŁAZIENKA	4.18 m ²
		36.97 m ²

B1	BALKON	2.83 m ²
----	--------	---------------------

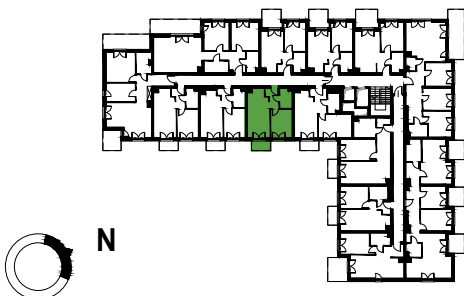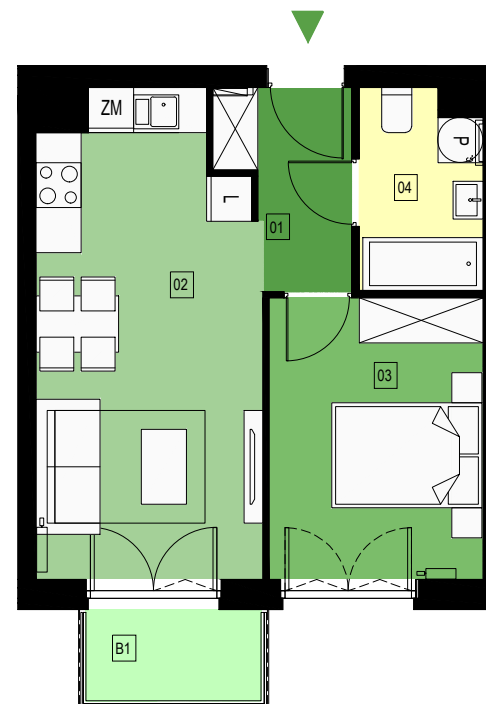

KWIATKOWSKIEGO 10



UMÓW SIĘ NA SPOTKANIE
+48 782 005 005

ul. Powstańców Warszawy 34/U 1
35-329 Rzeszów
www.kwiatkowskiego10.pl

SKALA 1:100

