

MIESZKANIE NR 61

BUDYNEK C

POZIOM 4

LICZBA POKOI 2

POWIERZCHNIA MIESZKANIA

33,89 m²




MIESZKANIE NR 61

NUMER	NAZWA	POW.
01	PRZEDPOKÓJ	3.87 m ²
02	POKÓJ Z ANEKSEM	17.55 m ²
03	POKÓJ	8.71 m ²
04	ŁAZIENKA	3.76 m ²

33.89 m²

L1	LOGGIA	5.88 m ²
----	--------	---------------------

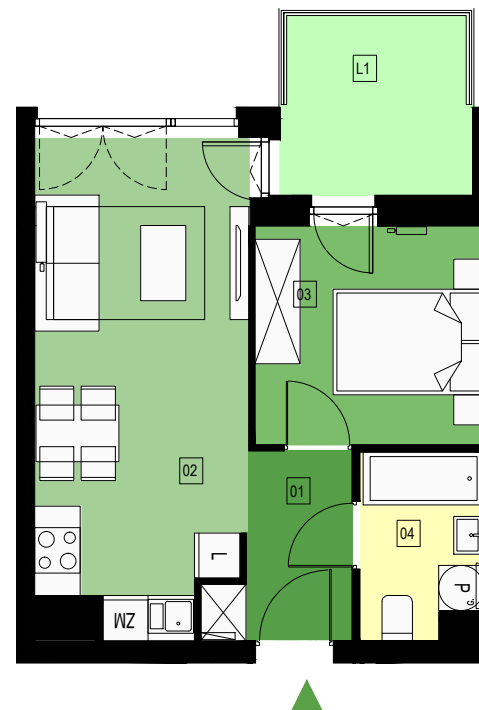

N

SKALA 1:100



KWIATKOWSKIEGO 10



UMÓW SIĘ NA SPOTKANIE
+48 782 005 005

ul. Powstańców Warszawy 34/U 1
35-329 Rzeszów
www.kwiatkowskiego10.pl