

MIESZKANIE NR 67

BUDYNEK C

POZIOM 4

LICZBA POKOI 2


POWIERZCHNIA MIESZKANIA

49,86 m²



MIESZKANIE NR 67

NUMER	NAZWA	POW.
01	PRZEDPOKÓJ	10.40 m ²
02	POKÓJ Z ANEKSEM	19.34 m ²
03	POKÓJ	12.96 m ²
04	ŁAZIENKA	7.16 m ²
		49.86 m ²
B1	BALKON	2.83 m ²

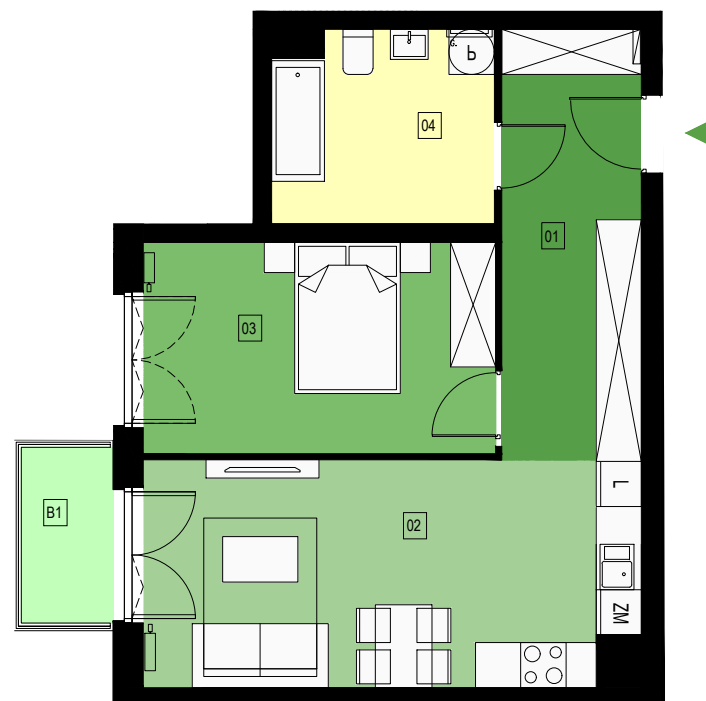

SKALA 1:100



KWIATKOWSKIEGO 10



UMÓW SIĘ NA SPOTKANIE
+48 782 005 005

ul. Powstańców Warszawy 34/U 1
35-329 Rzeszów
www.kwiatkowskiego10.pl