

MIESZKANIE NR 73

BUDYNEK C

POZIOM 5

LICZBA POKOI 2

POWIERZCHNIA MIESZKANIA

37,64 m²




MIESZKANIE NR 73

NUMER	NAZWA	POW.
01	PRZEDPOKÓJ	4.30 m ²
02	POKÓJ Z ANEKSEM	17.42 m ²
03	POKÓJ	11.83 m ²
04	ŁAZIENKA	4.09 m ²

37.64 m²

L1	LOGGIA	6.72 m ²
----	--------	---------------------

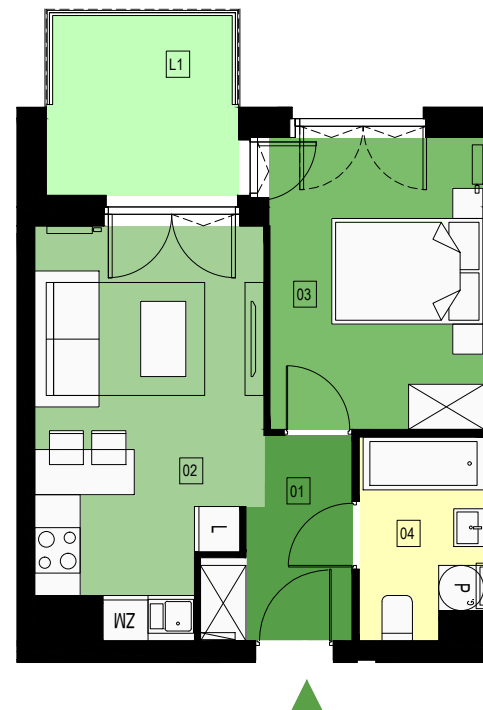

SKALA 1:100



KWIATKOWSKIEGO 10



UMÓW SIĘ NA SPOTKANIE
+48 782 005 005

ul. Powstańców Warszawy 34/U 1
35-329 Rzeszów
www.kwiatkowskiego10.pl