

# MIESZKANIE NR 80


BUDYNEK C

POZIOM 6

LICZBA POKOI 5

POWIERZCHNIA MIESZKANIA

121,11m<sup>2</sup>

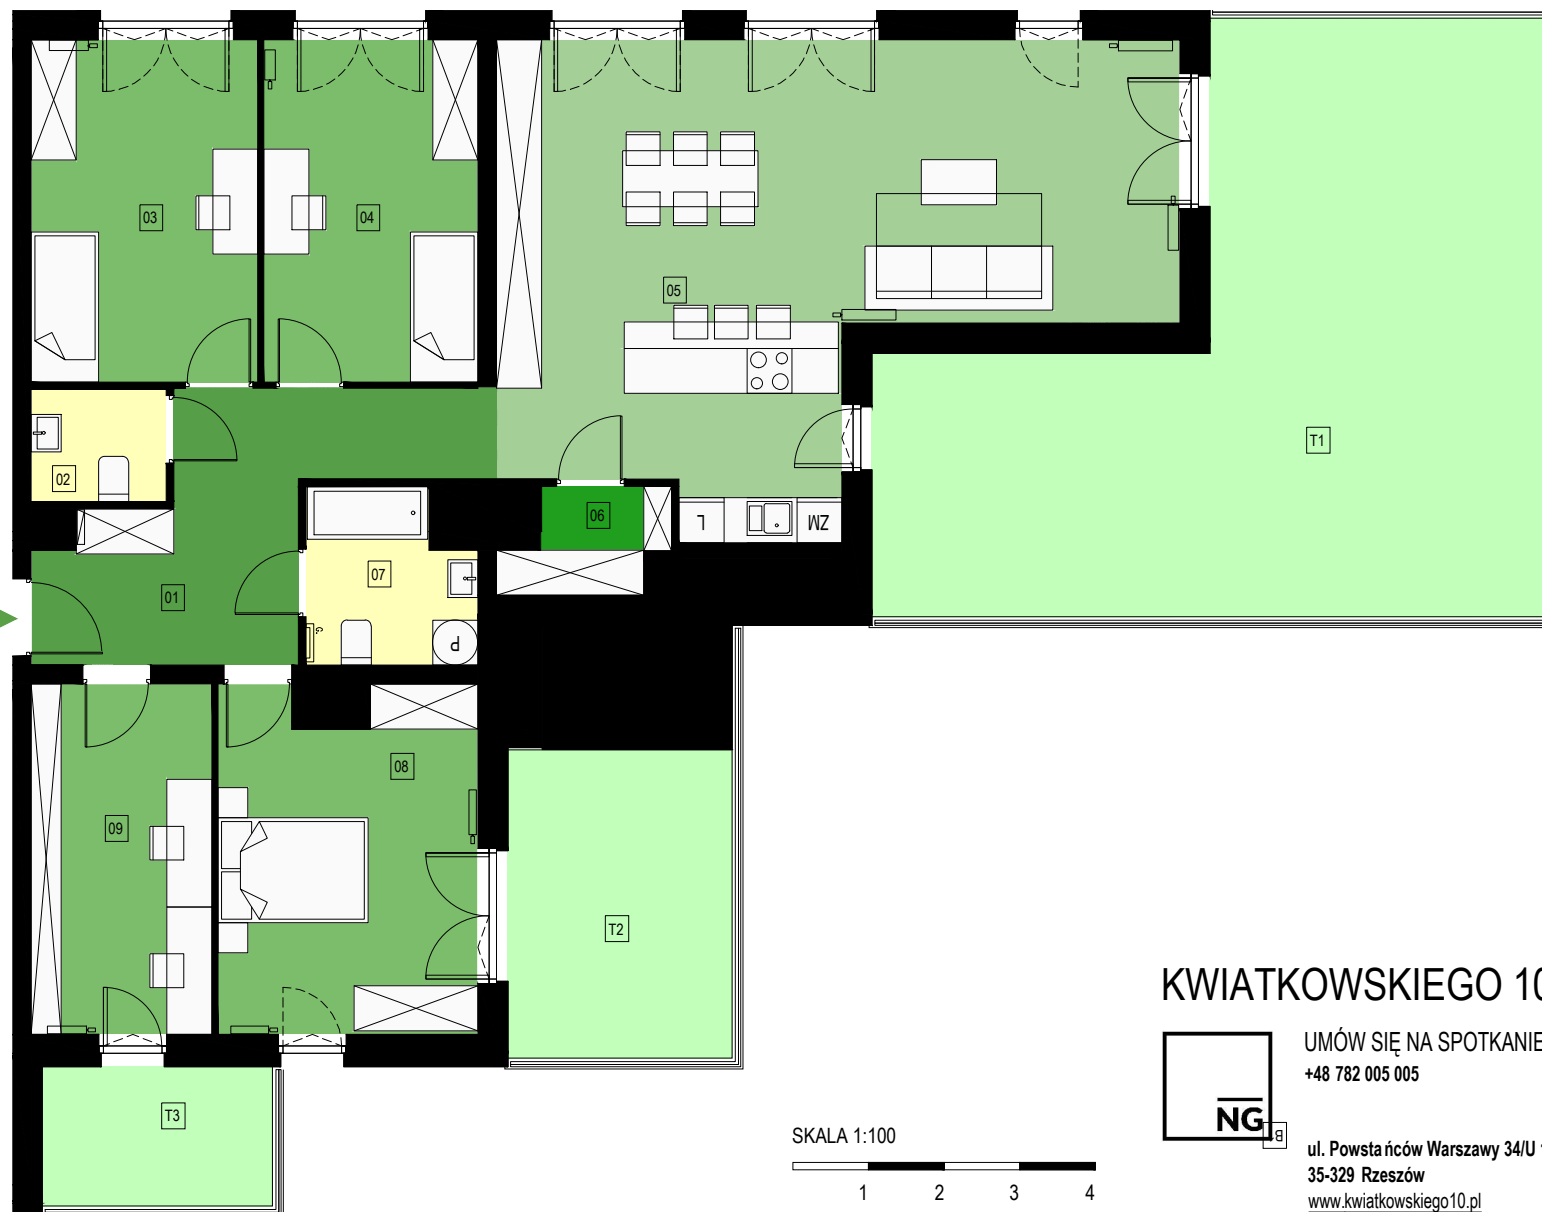

## MIESZKANIE NR 80


| NUMER | NAZWA | POW. |
|-------|-------|------|
|-------|-------|------|

|    |                 |                      |
|----|-----------------|----------------------|
| 01 | PRZEDPOKÓJ      | 12.82 m <sup>2</sup> |
| 02 | ŁAZIENKA        | 2.58 m <sup>2</sup>  |
| 03 | POKÓJ           | 13.66 m <sup>2</sup> |
| 04 | POKÓJ           | 12.89 m <sup>2</sup> |
| 05 | POKÓJ Z ANEKSEM | 45.32 m <sup>2</sup> |
| 06 | SPIŻARKA        | 2.60 m <sup>2</sup>  |
| 07 | ŁAZIENKA        | 4.76 m <sup>2</sup>  |
| 08 | POKÓJ           | 15.38 m <sup>2</sup> |
| 09 | POKÓJ           | 11.10 m <sup>2</sup> |

121.11 m<sup>2</sup>

|    |       |                      |
|----|-------|----------------------|
| T1 | TARAS | 51.54 m <sup>2</sup> |
| T2 | TARAS | 12.27 m <sup>2</sup> |
| T3 | TARAS | 5.69 m <sup>2</sup>  |

69.50 m<sup>2</sup>

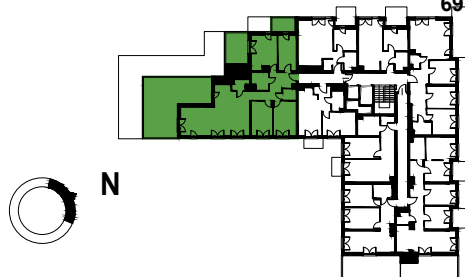

KWIATKOWSKIEGO 10



UMÓW SIĘ NA SPOTKANIE  
+48 782 005 005

ul. Powstańców Warszawy 34/U 1  
35-329 Rzeszów  
[www.kwiatkowskiego10.pl](http://www.kwiatkowskiego10.pl)

SKALA 1:100

